



MPZP miasta Gorzowa Wielkopolskiego dla obszaru położonego u zbiegu ulic Myśluborskiej i Brukselskiej

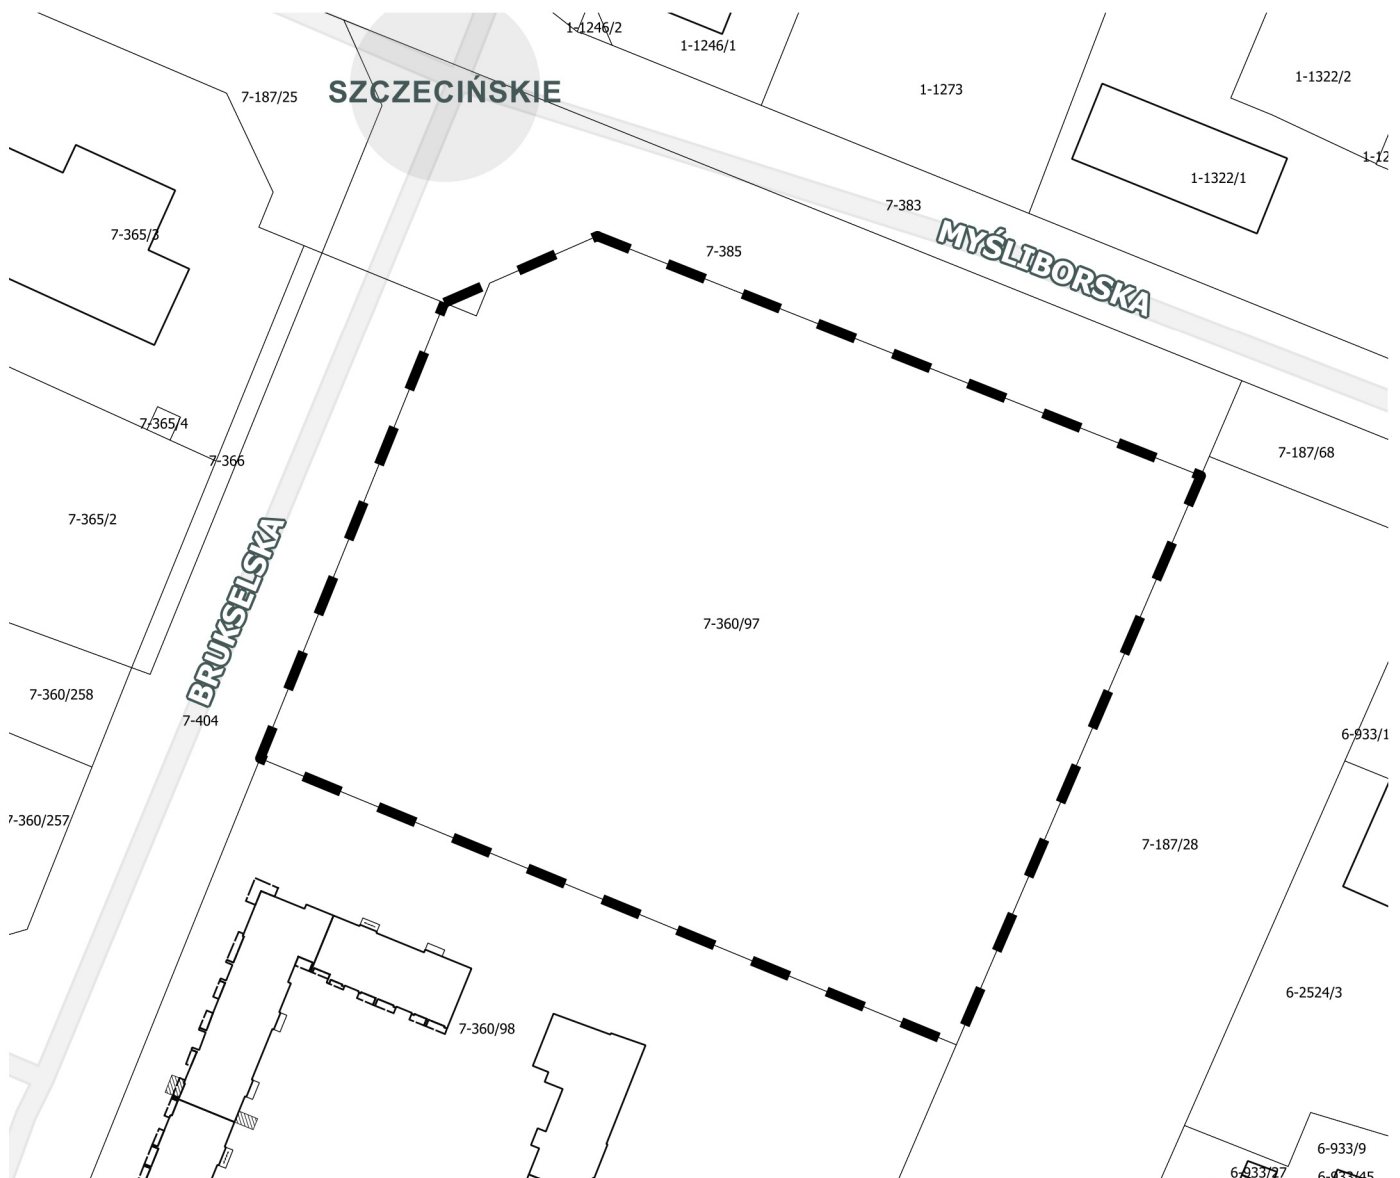

Legenda



granica obszaru opracowania MPZP

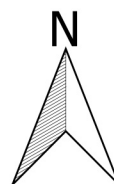

PRACOWNIA
URBANISTYCZNA
URZĄD MIASTA
GORZÓWA
WIELKOPOLSKIEGO
UL. MYŚLIBORSKA 34
66 - 400 GORZÓW
WIELKOPOLSKI
PRACOWNIA@UM.GORZOW.PL

