


MIEJSCOWY PLAN ZAGOSPODAROWANIA PRZESTRZENNEGO MIASTA GORZOWA WLKP. DLA OBSZARU POŁOŻONEGO POMIĘDZY UL. MOSIĘŻNĄ I UL. METALOWCÓW

Załącznik Nr 1
do uchwały Nr XXXV/438/2016
Rady Miasta Gorzowa Wlkp.
z dnia 29 listopada 2016 r.

WYRYS ZE STUDYUM UWARUNKOWAŃ I KIERUNKÓW ZAGOSPODAROWANIA PRZESTRZENNEGO MIASTA GORZOWA WLKP. UCHWAŁONEGO UCHWAŁĄ NR XII/131/2003 RADY MIASTA GORZOWA WLKP. Z DNIA 18 CZERWCA 2003 R., ZMIENIONEGO UCHWAŁĄ NR LXIV/903/2006 RADY MIASTA GORZOWA WLKP. Z DNIA 30 SIERPNIA 2006 R., ZMIENIONEGO UCHWAŁĄ NR LXV/1046/2009 RADY MIASTA GORZOWA WLKP. Z DNIA 25 LISTOPADA 2009 R., ZMIENIONEGO UCHWAŁĄ NR LXXVI/857/2014 RADY MIASTA GORZOWA WLKP. Z DNIA 12 LISTOPADA 2014 R., ZMIENIONEGO UCHWAŁĄ NR XVII/175/2015 RADY MIASTA GORZOWA WLKP. Z DNIA 30 WRZEŚNIA 2015 R.

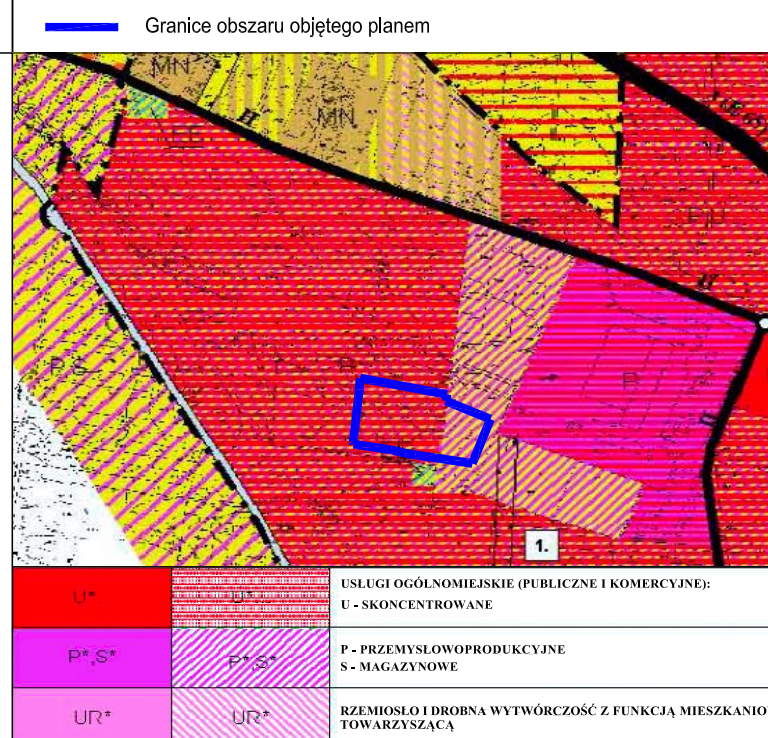

Granice obszaru objętego planem

USŁUGI OGÓLNOGOSPODARSTWA PUBLICZNE I KOMERCYJNE:
U - SKONCENTROWANE

P - PRZEMYSŁOWO-PRODUKCYJNE
S - MAGAZYNOWE

RZEMIOSŁO I DROBNA WYTWÓRCZOŚĆ Z FUNKCJĄ MIESZKANIOWĄ
TOWARZYSZĄCĄ

RYSUNEK PLANU

I. OZNACZENIA - OBOWIĄZUJĄCE USTALENIA PLANU

- Granice obszaru objętego planem
 - Linie rozgraniczające tereny o różnym przeznaczeniu lub różnych zasadach zagospodarowania
 - Symbole literowe przeznaczenia terenów
 - Nieprzekraczalne linie zabudowy
- Przeznaczenie terenów:
- Teren obiektów produkcyjnych, składów i magazynów, teren zabudowy usługowej
 - Teren obiektów produkcyjnych, składów i magazynów
 - Teren drogi publicznej klasy lokalnej
 - Pas techniczny kolektorów kanalizacji sanitarnej o średnicy 1000 mm i kanalizacji deszczowej o średnicy 1600 mm
 - Wielkości wymiarowe [m]
 - Miejsce wskazania szerokości drogi w liniach rozgraniczających

II. OZNACZENIA INFORMACYJNE

- Kolektor kanalizacji sanitarnej o średnicy 1000 mm
- Kolektor kanalizacji deszczowej o średnicy 1600 mm
- Granice pomiędzy sąsiednimi miejscowymi planami zagospodarowania przestrzennego

autor opracowania:



WKGI-IV.6642.568.2015
Podmapa nie stanowi załącznika do projektu i nie jest materiałem informacyjnym, nie należy go kopiować i rozpowszechniać.
Organ prowadzący planowanie: Prezydent Miasta Gorzowa Wielkopolskiego
Nazwa materiału: MAPA ZASADNICZA
Wzrost: 2015-06-03
Data opracowania: 2015-06-03
Imię, nazwisko i podpis osoby reprezentującej organ: [signature]

1

OBSZAR OBJĘTY MIEJSCOWYM PLANEM ZAGOSPODAROWANIA PRZESTRZENNEGO
OBSZARU POŁOŻONEGO POMIĘDZY STREFĄ PRZEMYSŁOWĄ
A ZACHODNIĄ GRANICĄ MIASTA W GORZOWIE WLKP. -
- UCHWAŁĄ NR XXXIV/379/2012 RADY MIASTA GORZOWA WLKP.
Z DNIA 29 SIERPNIA 2012 R.
(DZ. URZ. WOJ. LUBUSKIEGO, POZ. 1844 Z 18.10.2012 R.)


2

OBSZAR OBJĘTY MIEJSCOWYM PLANEM
ZAGOSPODAROWANIA PRZESTRZENNEGO MIASTA GORZOWA WLKP.
OBSZARU POŁOŻONEGO POMIĘDZY ULICĄ SZCZECIŃSKĄ A CHRÓŚCIKIEM
- UCHWAŁĄ NR XLVIII/519/2005 RADY MIASTA GORZÓW WLKP.
Z DNIA 23 MARCA 2005 R.
(DZ. URZ. WOJ. LUBUSKIEGO NR 17, POZ. 322 Z 15.04.2005 R.)



SKALA 1 : 1000

1 cm - 10 m

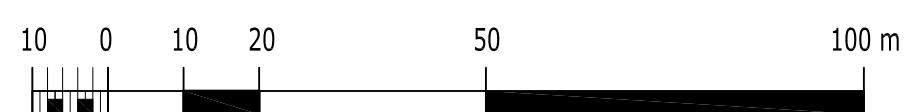

WOJEWÓDZTWO: Lubuskie
POWIAT: Miasto Gorzów Wielkopolski
JEDNOSTKA EWIDENCYJNA: Miasto Gorzów Wielkopolski
OBRĘB: 7 Chróścik