


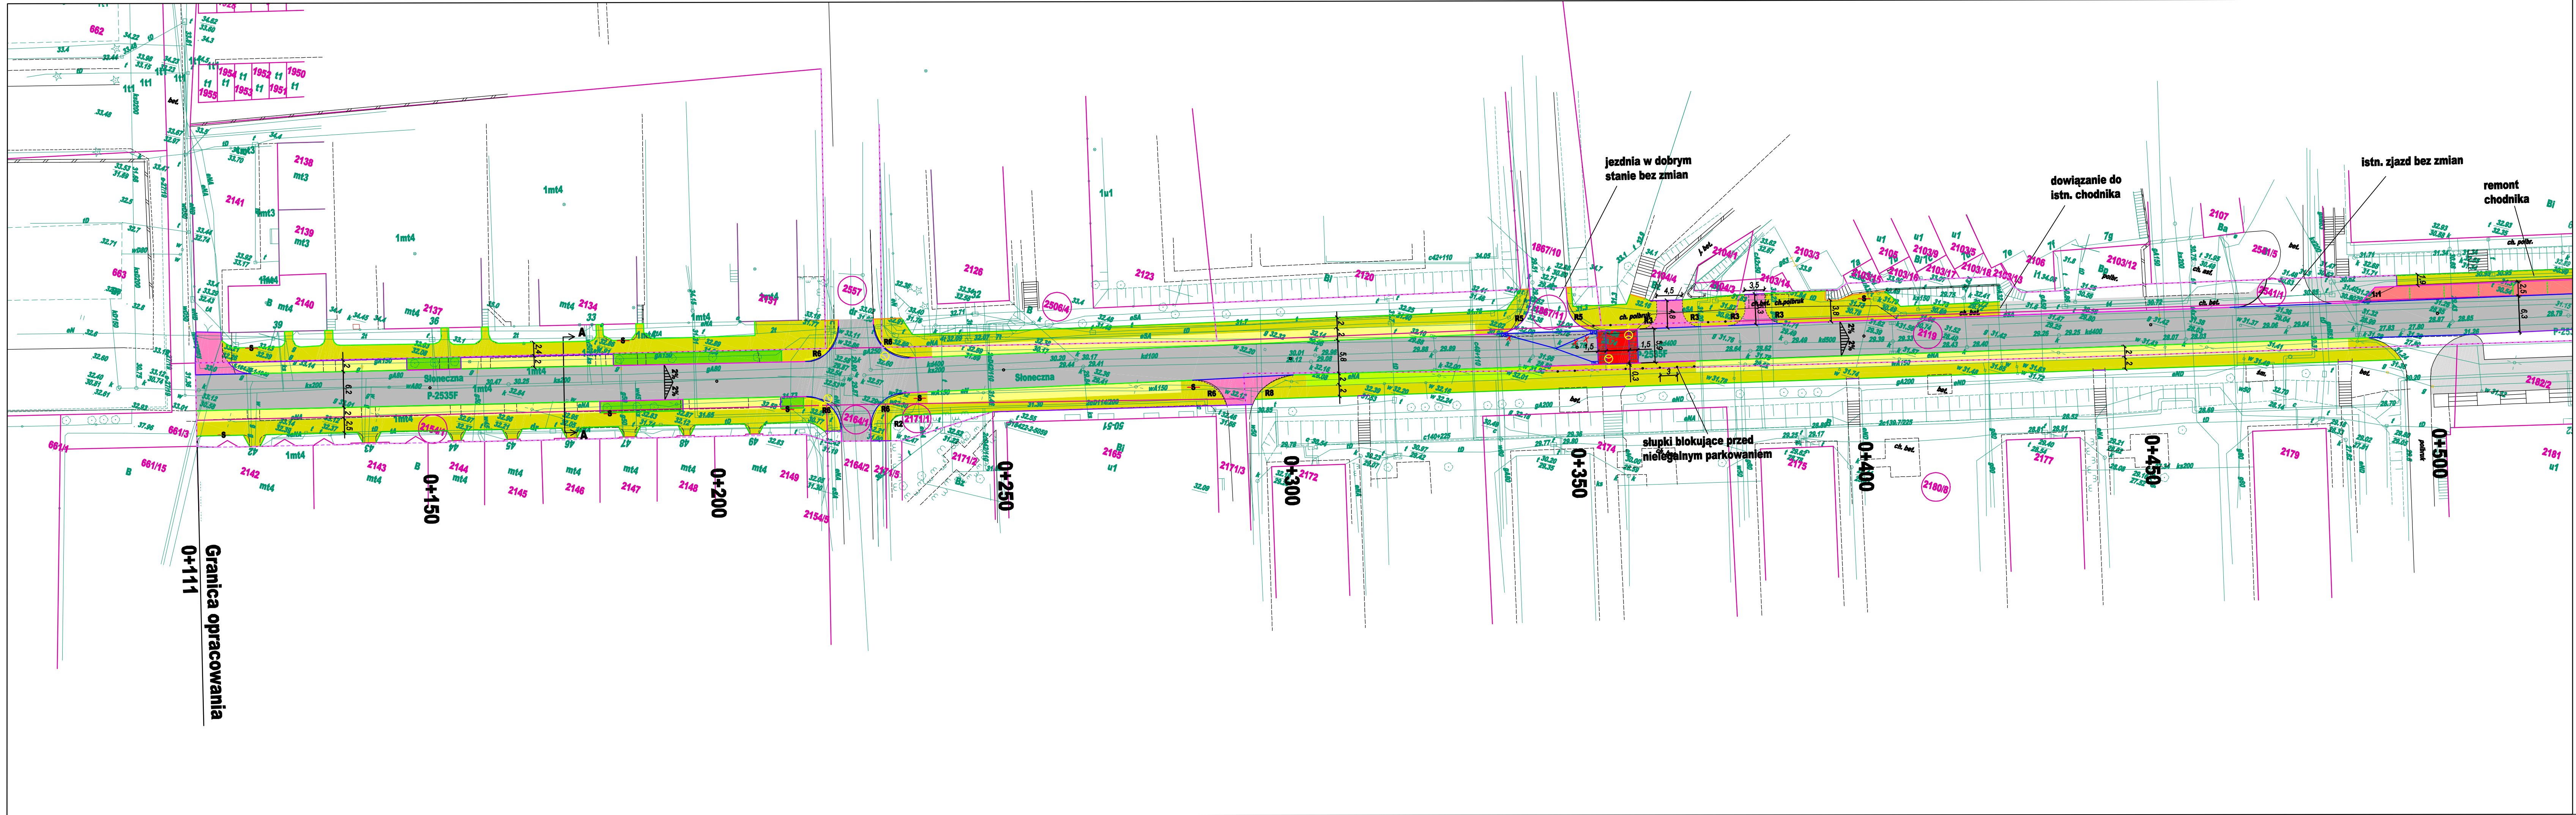

LEGENDA :

- PROJ. JEZDNI ASFALTOWA
- PROJ. MIEJSCE PARKINGOWE (kostka bet. grafitowa)
- PROJ. CHODNIK (kostka bet. szara niefiszowana)
- PROJ. CHODNIK Z MOŻLIWOŚCIĄ PARKOWANIA (kostka bet.grafitowa)
- PROJ. ZJAZD (kostka bet. grafitowa)
- WYMIESIONE PRZEJŚCIE DLA PIESZYCH (kostka bet. czerwona)
- PROJ. TEREN ZIELONY
- ISTNL. CHODNIK, BEZ ZMIAN
- PROJ. NAWIERZCHNIA Z PŁYT AZUROWYCH
- WKAZANIE MIEJSC POSTOJOWYCH
- PROJ. KRAWĘŻNIK 15X30, WYMIESIONY 12CM
- PROJ. KRAWĘŻNIK NAJAZDOWY 15X22, WYMIESIONY 6CM
- PROJ. KRAWĘŻNIK NAJAZDOWY 15X22, WYMIESIONY 6CM
- PROJ. KRAWĘŻNIK NAJAZDOWY 15X22, WYMIESIONY 2CM
- PROJ. OPORNIK 15X25, WTOPIONY
- OBRZEŻE 6X20
- GRANICA PASA DROGOWEGO
- OŚ JEZDNI
- PAS OSTRZEGAWCZY (kostka bet. szlota z wypustkami)
- GRANICA DZIAŁKI
- ISTNL. KRAWĘŻNIKI
- PROJEKTOWANY / REBUILOWANY WPUSZCZ PRZYKANAŁKAMI
- PROJ. STÓJAK ROWEROWY U-KSZTAŁTNY
- NR. DZIAŁKI OBJĘTEJ OPRACOWANIEM / NR. DZIAŁKI
- PROJ. LAMPA DOŚWIETLAJĄCA PRZEJŚCIE DLA PIESZYCH
- SŁUPEK OGRANICZAJĄCY PARKOWANIE

PROJEKT: Siedem Wzgórz Krzysztof Leśnicki
ul. Poznańska 2 66-400 Gorzów Wlkp.

OBIEKT: Przebudowa i remont ulicy Słonecznej w Gorzowie Wlkp.

INWESTOR: Miasto Gorzów Wlkp. - Urząd Miasta
ul. Sikorskiego 3-4
66-400 Gorzów Wlkp.

Plan sytuacyjny			
PROJEKTANT: BRANŻA DROGOWA mgr inż. Krzysztof Leśnicki	SPECJALNOŚĆ: drogowa	DATA: 03.09.2020 r.	PODPIS
FAZA PROJEKTU: Uzgodnienia Proj. Budowlany Proj. Wykonawczy	SKALA: 1 : 500	NR RYSUNKU: 2.1	NR STRONY: -----