


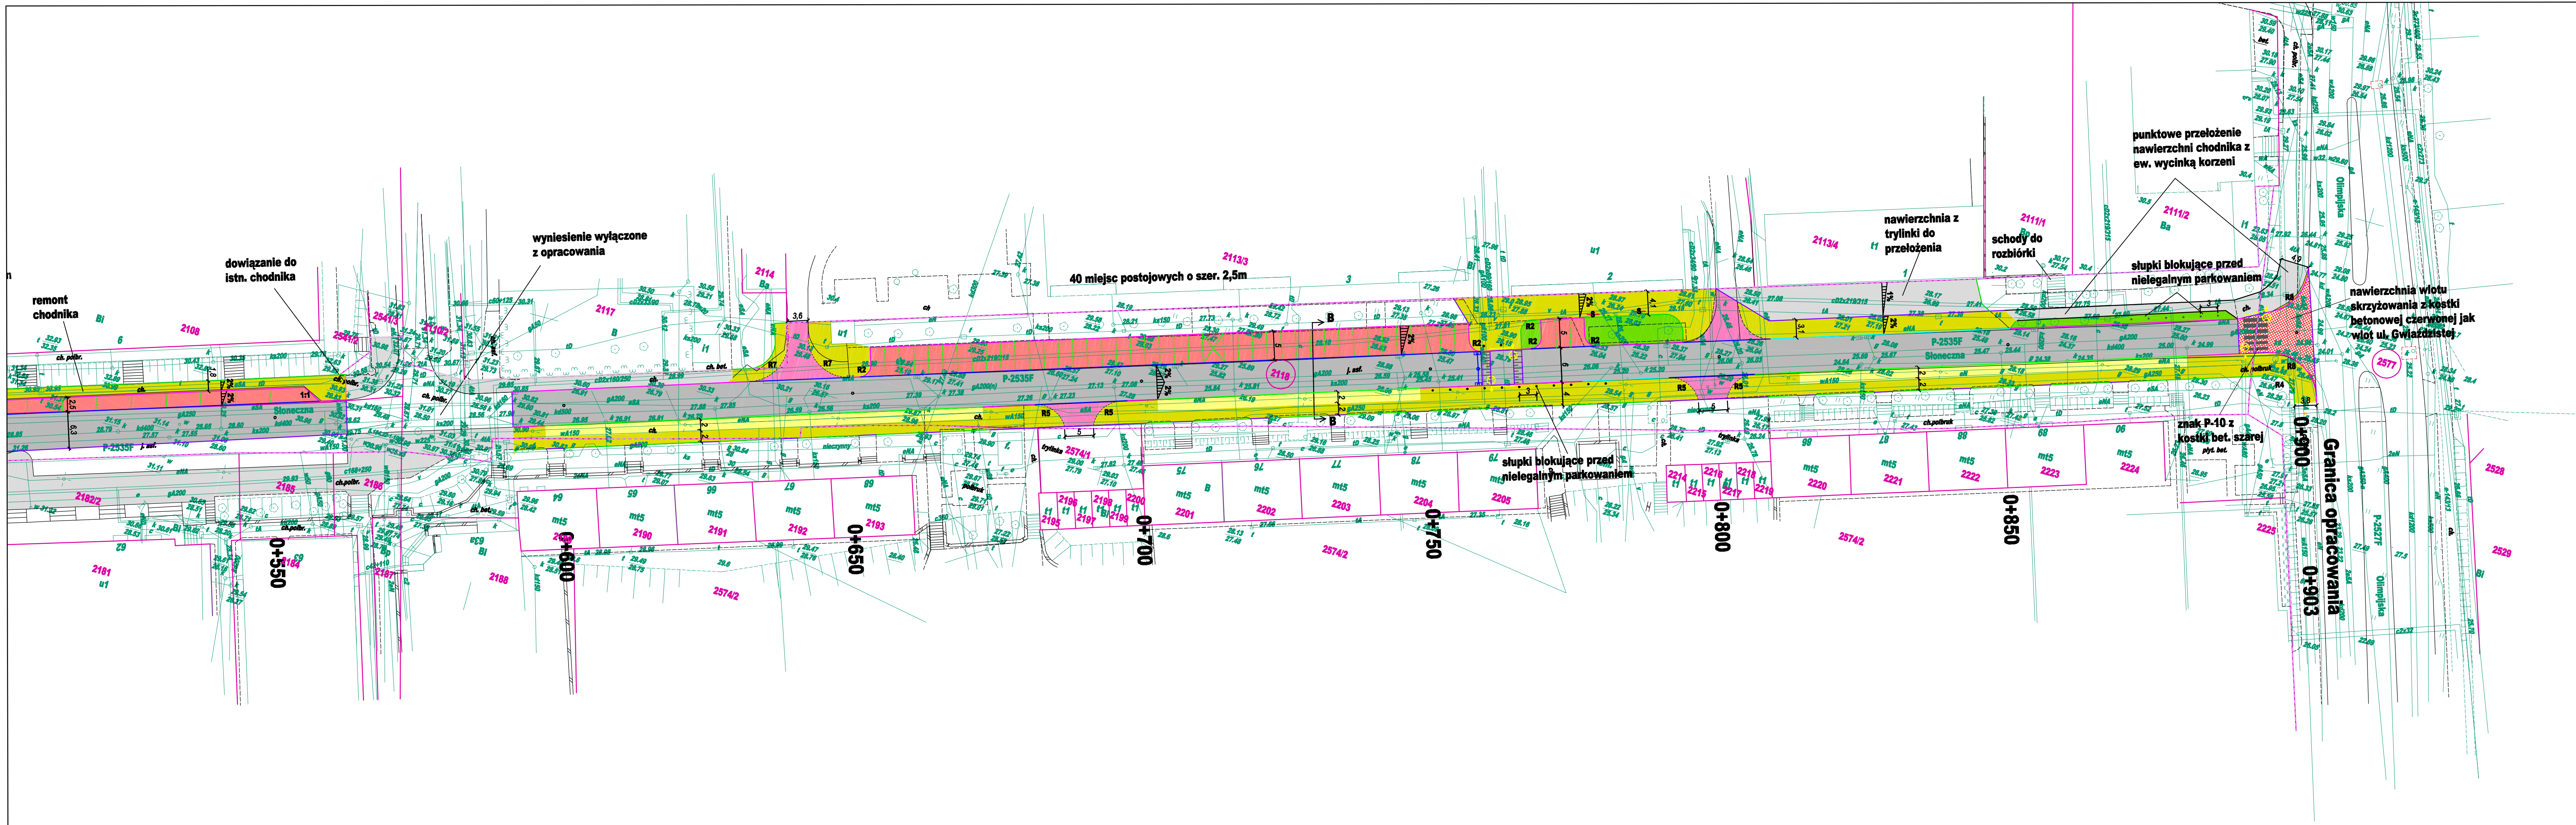

- LEGENDA :**
- PROJ. JEZDNIA ASFALTOWA
 - PROJ. MIEJSCE PARKINGOWE (kostka bet. grafitowa)
 - PROJ. CHODNIK (kostka bet. szara niefazowana)
 - PROJ. CHODNIK Z MOŻLIWOŚCIĄ PARKOWANIA (kostka bet.graftowa)
 - PROJ. ZJAZD (kostka bet. grafitowa)
 - WYNIESIONE PRZEJŚCIE DLA PIERZCHY (kostka bet. czerwona)
 - PROJ. TEREN ZIELONY
 - ISTNŁ. CHODNIK, BEZ ZMIAN
 - PROJ. NAWIERZCHNIA Z PŁYT AŻUROWYCH
 - WSKAZANIE MIEJSC POSTOJOWYCH
 - PROJ. KRAWĘŻNIK 15X30, WYNIESIONY 12CM
 - PROJ. KRAWĘŻNIK NAJAZDOWY 15X22, WYNIESIONY 9CM
 - PROJ. KRAWĘŻNIK NAJAZDOWY 15X22, WYNIESIONY 6CM
 - PROJ. KRAWĘŻNIK NAJAZDOWY 15X22, WYNIESIONY 2CM
 - PROJ. OPORNIK 15X25, WTOPIONY
 - OBRZEŻE 6X20
 - GRANICA PASA DROGOWEGO
 - OŚ JEZDNI
 - PAS OSTRZEGAWCZY (kostka bet. żółta z wypustkami)
 - GRANICA DZIAŁKI
 - ISTN. KRAWĘŻNIKI
 - NR. DZIAŁKI OBJĘTEJ OPRACOWANIEM / NR. DZIAŁKI
 - PROJ. LAMPY DOŚWIELAJĄCE PRZEJŚCIE DLA PIERZCHY
 - SŁUPEK OGRANICZAJĄCY PARKOWANIE

PROJEKT: Siedem Wzgórz Krzysztof Leśnicki ul. Poznańska 2 66-400 Gorzów Wlkp.			
OBIEKT: Przebudowa i remont ulicy Słonecznej w Gorzowie Wlkp.			
INWESTOR: Miasto Gorzów Wlkp. - Urząd Miasta ul. Sikorskiego 3-4 66-400 Gorzów Wlkp.			
Plan sytuacyjny			
PROJEKTANT: BRANŻA DROGOWA mgr inż. Krzysztof Leśnicki	SPECJALNOŚĆ: drogowa	DATA: 03.09.2020 r.	PODPIS
FAZA PROJEKTU: Uzgodnienia Proj. Budowlany Proj. Wykonawczy	SKALA: 1 : 500	NR RYSUNKU: 2.2	NR STRONY: -----